22.22.6.1.1-121/24-56
28. 2 2022 год.

ЈАВНО ПРЕТПРИЈАТИЕ ЗА ПРОСТОРНИ И УРБАНИСТИЧКИ ПЛАНОВИ ПРИЛЕП
ПРИМЕНО 01. 03. 2022
Орг.ед. 03 | Број 264/1 | Прилог | Вреднос

Скица од увид

Број : 237/21

Предмет : Сообраќајна незгода

Место: : . **Крстосница од ул.„М.Козар “ и ул. „Г.Васко Карангелески“ . во Прилеп.**

Време: На ден 14.10.2021 год.

Изготвил:
Миле Велјаноски

Л Е Г Е Н Д А

Р А З М Е Р 1:150

1. Деснио агол од ул.„Мице КозарК“и ул„Генерал Васко Карангелески“гледано од правец на ул.„М.Козар“е земен како за стојна точка.
2. Насока на движење на
ПМВ ”Пасат”со рег.бр. ПП-6587-АЕ
3. Насока на движење на ”Автобус”со рег.бр. ПП-9951-АД
4. Автобус”со рег.бр. ПП-9951-АД на лице место
5. Парчиња Пластика стакло на коловоз.
6.Траги од Пневматици на земјена површина .
7.Делод пластичен браник на коловозо.

Забелешка. ПМВ ,Пасат со рег бр ПП-6587-АЕ по незгодата го напуштил лице местото и истото е пронајдено на ул.Јоска Јорданоски пред куќен бр.242/а каде е фотографирано.

РЕПУБЛИКА С. МАКЕДОНИЈА

Министерство за Внатрешни Работи


ОВР- ПРИЛЕП ПО-БПС- Прилеп

СКИЦА ОД ЛИЦЕ МЕСТО

датум 14.10.2021 година, увид бр237/21

Размер 1:150

Скицирал:Миле Велјаноски

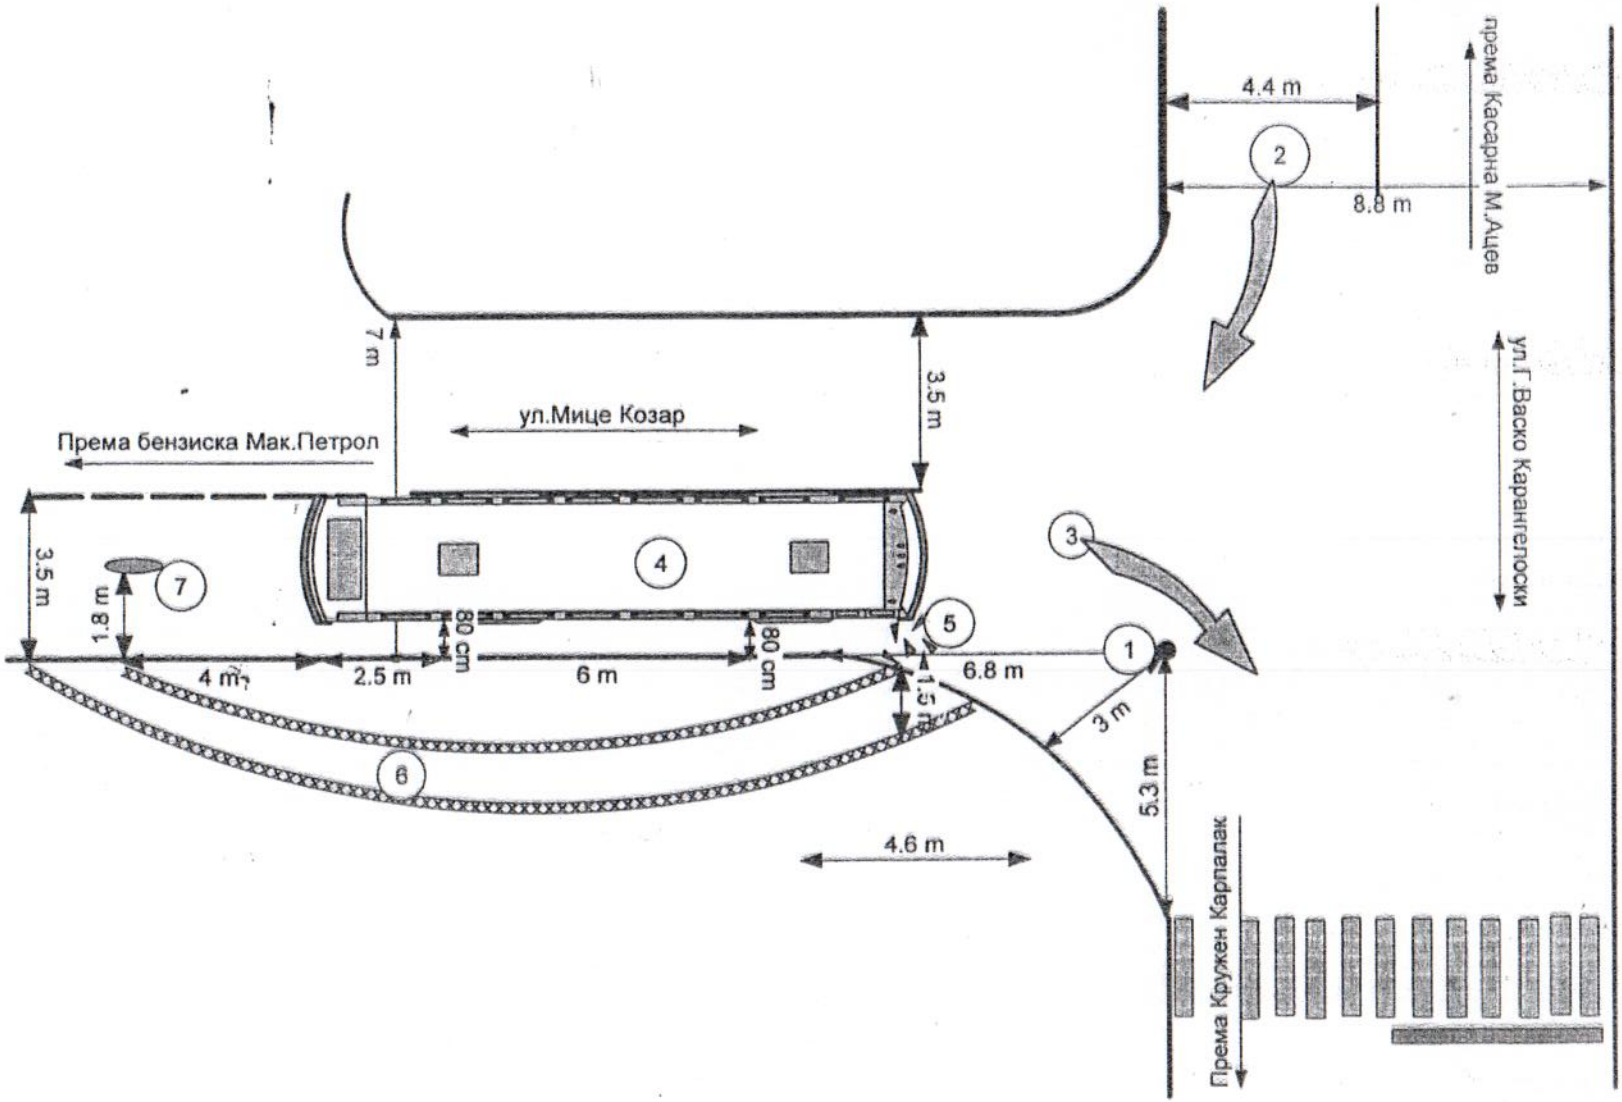

РЕПУБЛИКА С. МАКЕДОНИЈА
Министерство за Внатрешни Работи
ОВР- ПРИЛЕП ПО-БПС- Прилеп

СКИЦА ОД ЛИЦЕ МЕСТО

датум 14.10.2021 година, увид бр237/21

Размер 1:150
Скицирал:Миле Велјаноски

